



1 KORRUSE PLAAN

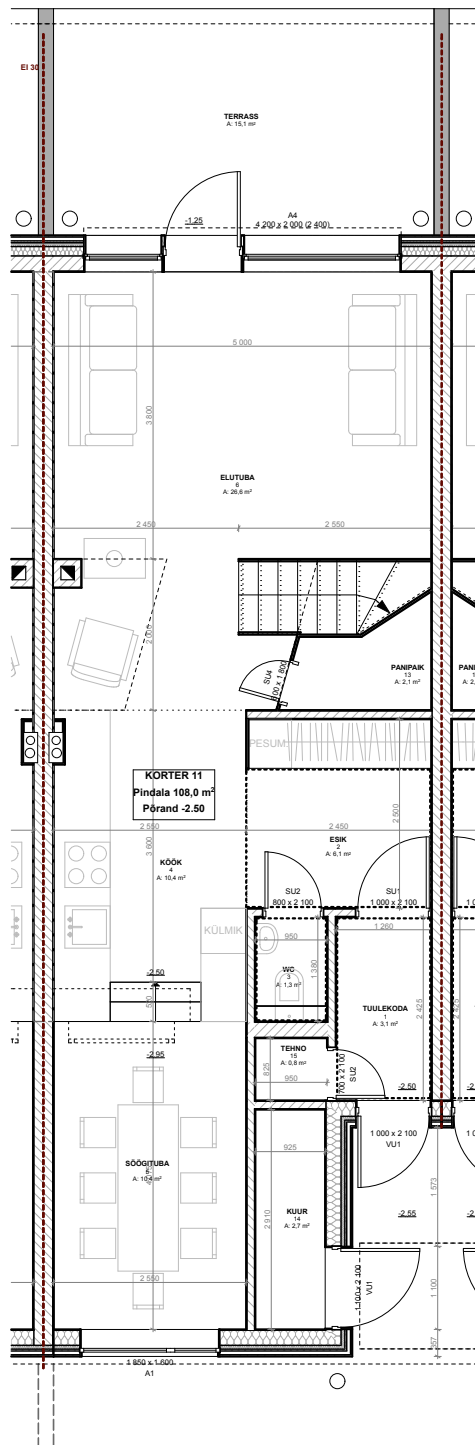

2 KORRUSE PLAAN

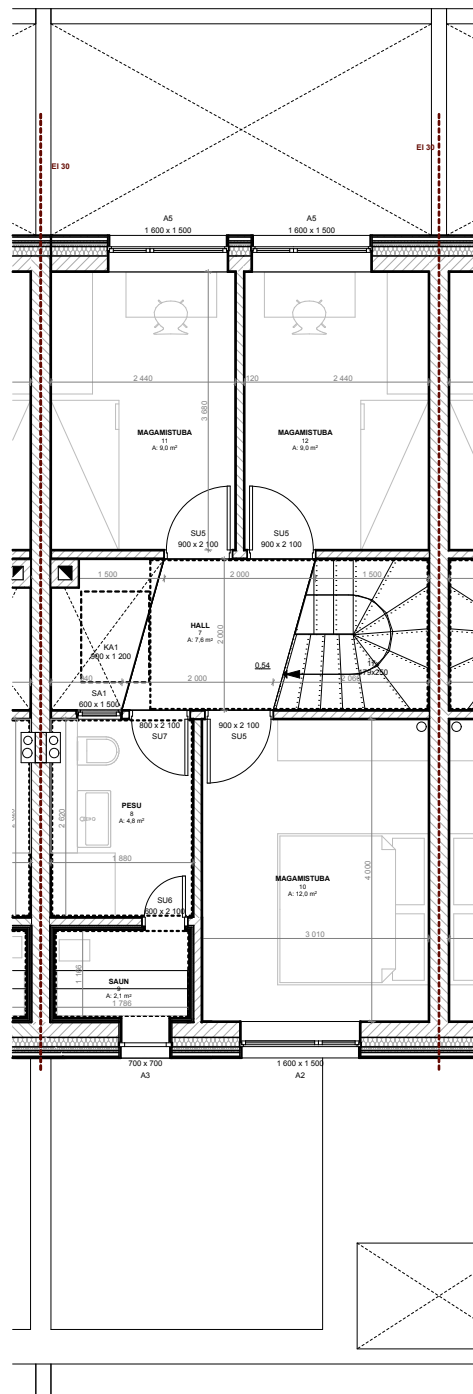

KORTER 11	1	TUULEKODA	3,1
KORTER 11	2	ESIK	6,1
KORTER 11	3	WC	1,3
KORTER 11	4	KÖÖK	10,4
KORTER 11	5	SÕÖGITUBA	10,4
KORTER 11	6	ELUTUBA	26,6
KORTER 11	7	HALL	7,6
KORTER 11	8	PESU	4,8
KORTER 11	9	SAUN	2,1
KORTER 11	10	MAGAMISTUBA	12,0
KORTER 11	11	MAGAMISTUBA	9,0
KORTER 11	12	MAGAMISTUBA	9,0
KORTER 11	13	PANIPAIK	2,1
KORTER 11	14	KUUR	2,7
KORTER 11	15	TEHNO	0,8
			108,0 m²

KNUSS

ARHITEKTUURI- JA DISAINIBÜROO KAUSS ARHITEKTUUR
 NIINE 11, 10414 TALLINN, TEL: (+372) 681 66 30, GSM: (+372) 56 908 969, E-POST: info@kauss.ee
 KAUSS ARHITEKTUUR OÜ, REG.11052342 MTR: EEP000203 **WWW.KAUSS.EE**
 ENNE TEOSTAMIST KONTROLLIDA UUEMA VÄLJAANDE OLEMASOLU!
 HILISEMA KUUPÄEVAGA JOONIS TÜHISTAB VARASEMA.

© KAUSS ARHITEKTUUR OÜ 2005. ANTUD JOONIS ON KAITSUD AUTORIOIGUSEGA. SELLE KOPEERIMINE, LEVITAMINE, REPRODUITSEERIMINE, SAMUTI SELLES MUUDATUSTE TEGEMINE ILMA AUTORIOIGUSTE VALDAJA LOATA ON KEELATUD. JOONIS VÕIB SISALDADA KONFIDENTSIAALSET INFORMATSIOONI, MILLE TAHTLIK LEVITAMINE ON KARISTATAV.

JOONIS:

KORTER 11

PROJEKT:

RIDAELAMU "EESHOOVI POISID"

ADDRESS:

PARUNI 2, ÜLENURME VALD TOONR. A15-001 STADIUM PP

TELLUA:

Arte House OÜ VÄLJAANNE 10.04.2015 KPV. #####

ARHITEKT:

URMO METS, EVA NÖMM, KAUR TALPSEP

VASTUTAV
SPEITSIALIST:

URMO METS

NR.

A.08.11

PROJ. JUHT:

KAUR TALPSEP